


SCHEMAT EWAKUACJI

SZKOŁA PODSTAWOWA NR 4
IM. BOHATERÓW I ARMII WP
KOŁOBRZEG, UL. KUPIECKA 1

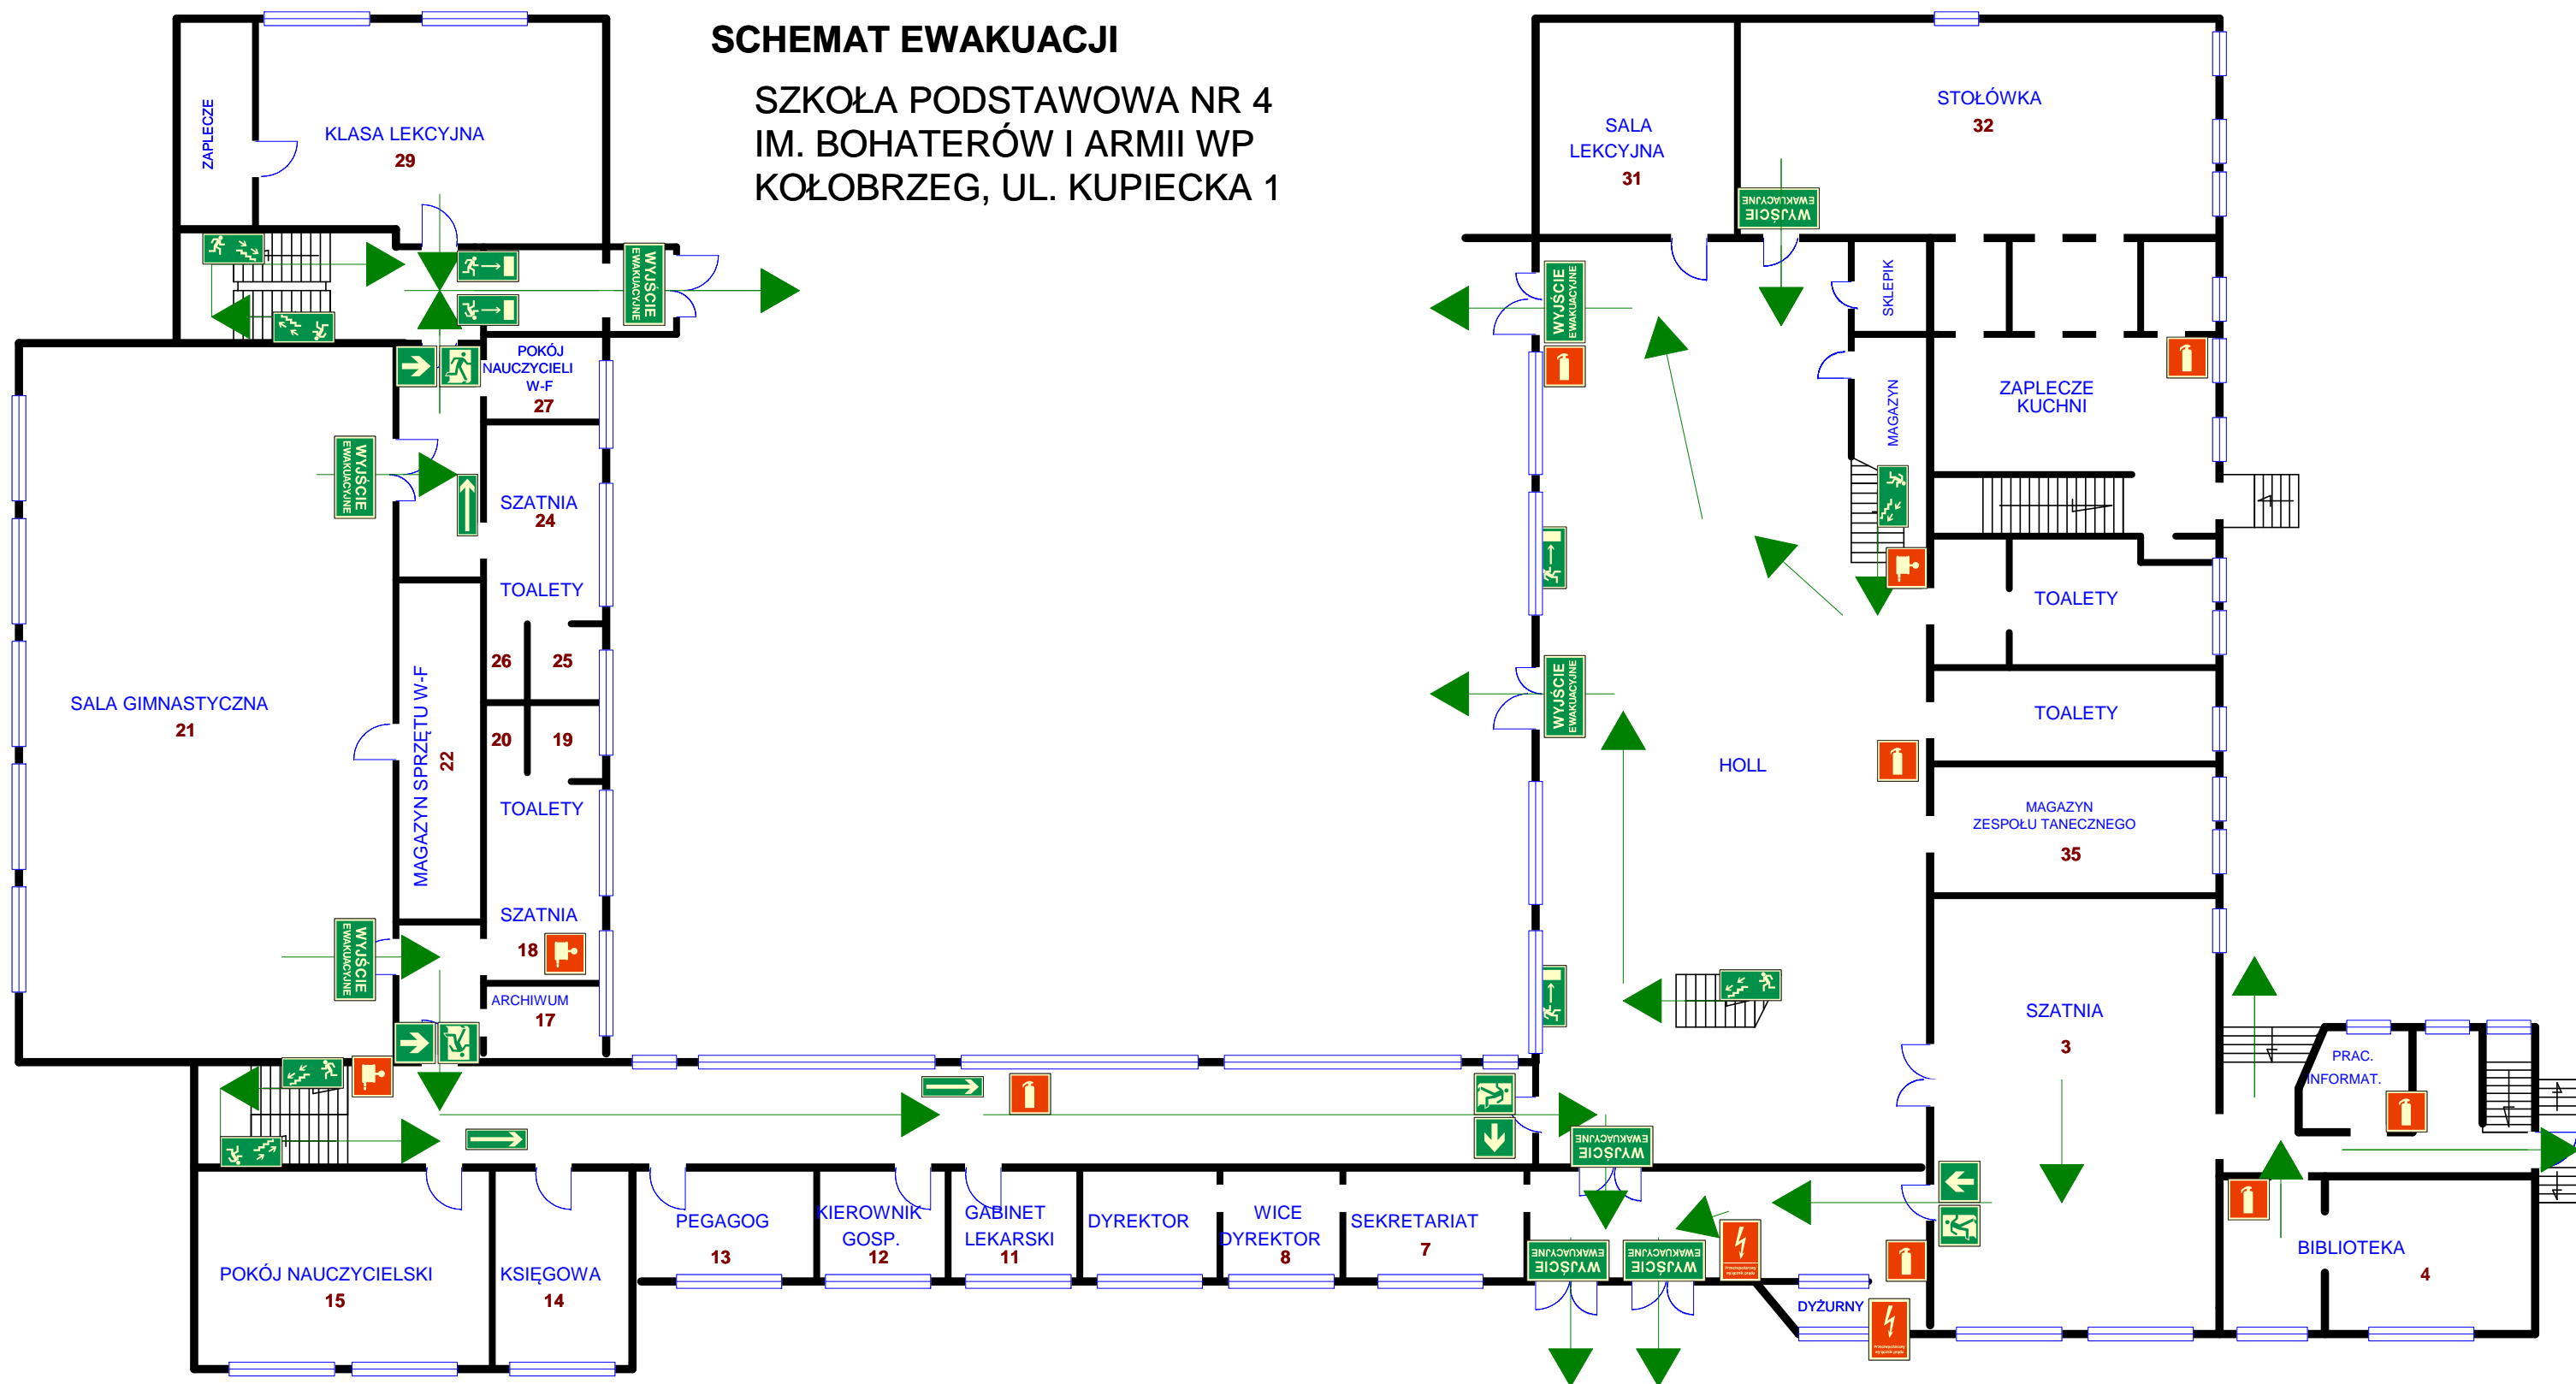

POZIOM PARTERU